


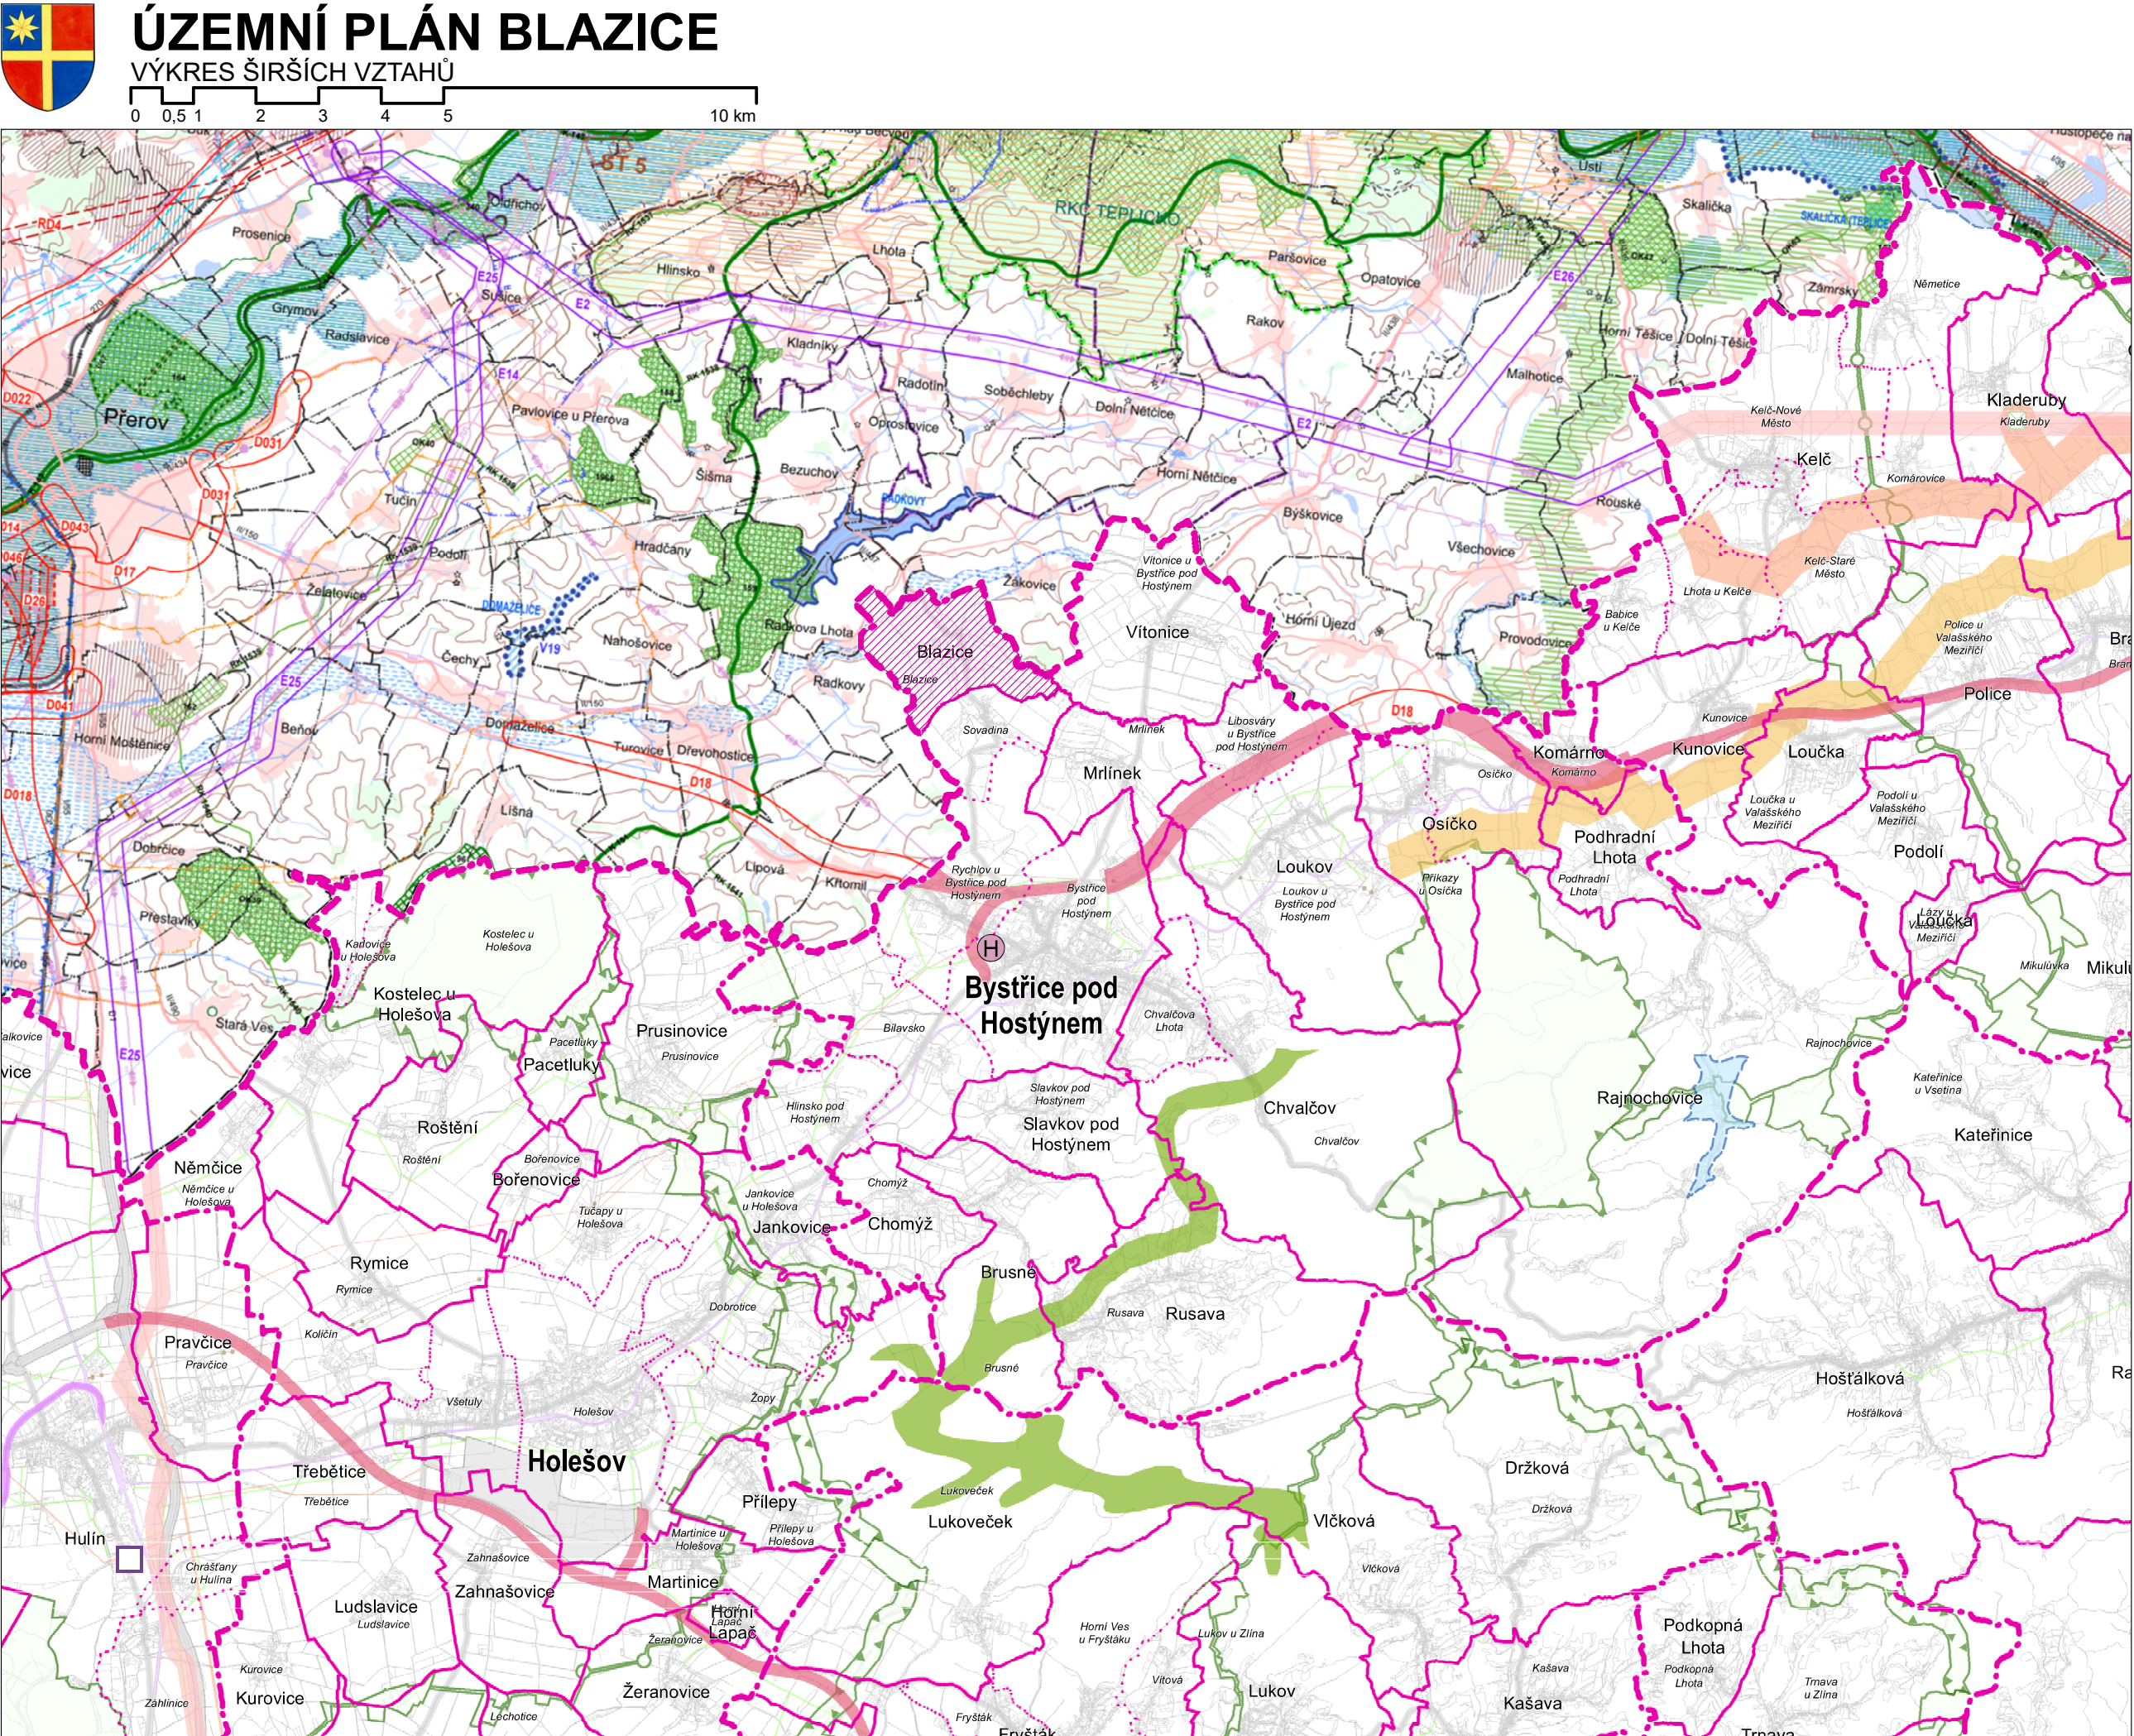


LEGENDA ZÚR OK

LEGENDA MĚNĚNÝCH JEVŮ ZÚR OK	
NÁVRH	ÚZEMNÍ REZERVA
	DOPRAVNÍ INFRASTRUKTURA NADMÍSTNÍHO VÝZNAMU
	KORIDORY PRO SILNIČNÍ DOPRAVU
	KORIDORY PRO ŽELEZNIČNÍ DOPRAVU
	KORIDOR PRO PRŮPLAVNÍ SPOJENÍ DUNAJ - ODRA - LABE (D-O-L)
	VEŘEJNÉ LETIŠTĚ BEZ ROZLIŠENÍ
	TECHNICKÁ INFRASTRUKTURA NADMÍSTNÍHO VÝZNAMU
	PLOCHY A KORIDORY PRO TECHNICKOU INFRASTRUKTURU - ZÁSOBOVÁNÍ EL.ENERGII
	PLOCHY A KORIDORY PRO STAVBY A OPATŘENÍ KE SNIŽOVÁNÍ OHROŽENÍ ÚZEMÍ ŽIVELNÝMI, NEBO JINÝMI POHROMAMI
	LOKALITA VHODNÁ PRO AKUMULACI POVRCHOVÝCH VOD
	SUCHÁ NÁDRŽ
	ÚZEMÍ VÝZNAMNÉ PRO SITUOVÁNÍ PROTIPOVODŇOVÝCH OPATŘENÍ
	ÚZEMNÍ SYSTÉM EKOLOGICKÉ STABILITY NADMÍSTNÍHO VÝZNAMU
	NADREGIONÁLNÍ BIOCENTRUM S OZNAČENÍM
	NADREGIONÁLNÍ BIOKORIDOR S OZNAČENÍM
	REGIONÁLNÍ BIOCENTRUM S OZNAČENÍM
	REGIONÁLNÍ BIOKORIDOR S OZNAČENÍM
	PLOCHY K OCHRANĚ PŘÍRODNÍCH, KULTURNÍCH A CIVILIZAČNÍCH HODNOT NADMÍSTNÍHO VÝZNAMU
	ÚZEMÍ OCHRANY A ZACHOVÁNÍ KRAJINNÝCH HODNOT-KULTURNÍ KRAJINNÁ OBLAST
	PLOCHY A KORIDORY NADMÍSTNÍHO VÝZNAMU OSTATNÍ
	VYMEZENÍ REKREAČNÍCH KRAJINNÝCH CELKŮ S OZNAČENÍM
	MIGRAČNÍ KORIDORY
	STANOVENÍ ZÁSAD PRO OCHRANU A EXPLOATACI LOŽISEK NEROSTNÝCH SUROVIN
	OBJEKT LZE VYUŽÍT V PLNÉM ROZSAHU (OBJEKT S VYŘEŠENÝMI STŘETÝ ZÁJMY, POPR.BEZ STŘETŮ ZÁJMŮ, NEBO SE STŘETÝ ŘEŠITELNÝMI)
	OBJEKT LZE VYUŽÍT ČÁSTEČNĚ,NEBO PODMÍNEČNĚ PO SPLNĚNÍ VYBRANÝCH TECHNICKÝCH A ENVIROMENTÁLNÍCH PODMÍNEK
	OBJEKT NELZE VYUŽÍT KOMPLEXNĚ,JE DOTČEN LIMITY OCHRANY PŘÍRODY, V SOUČ.DOBĚ PŘEVAŽUJÍ ZÁK.ZÁJMY O OCHR. SLOŽEK ŽP NAD ZÁJMY VYUŽITÍ LOŽISKA)
	SPECIFICKÁ OBLAST S VYSOKOU KONCENTRACÍ STÁVAJÍCÍ A OČEKÁVANÉ TĚŽBY NEROSTNÝCH SUROVIN S OZNAČENÍM

LEGENDA VYBRANÝCH STÁVAJÍCÍCH JEVŮ NADMÍSTNÍHO VÝZNAMU (STABILIZOVANÝ STAV)	
	DÁLNIČE S OZNAČENÍM
	SILNICE I., II. A III. TŘÍDY S OZNAČENÍM
	DRÁHA ŽELEZNIČNÍ DOPRAVY CELOSTÁTNÍHO A REGIONÁLNÍHO VÝZNAMU S OZNAČENÍM
	TECHNICKÁ INFRASTRUKTURA NADMÍSTNÍHO VÝZNAMU
	ZÁSOBOVACÍ VODOVODNÍ ŘAD
	VODOJEM
	EL.VEDENÍ VVN 400KV
	EL.VEDENÍ VVN 220KV
	EL.VEDENÍ VVN 110KV
	VTL PLYNOVOD S TLAKEM NAD 40 BARŮ
	VTL PLYNOVOD S TLAKEM DO 40 BARŮ
	PODZEMNÍ ZÁSOBNÍK PLYNU
	ELEKTRICKÁ STANICE
LEGENDA VYBRANÝCH JEVŮ, JEJICHŽ OCHRANA V ÚZEMÍ VYPLÝVÁ Z PLATNÝCH PRÁVNÍCH PŘEDPISŮ A ROZHODNUTÍ:	
	ZÁVAZNÉ LIMITY VYPLÝVAJÍCÍ Z PRÁVNÍCH PŘEDPISŮ A ROZHODNUTÍ
	OCHRANNÉ PÁSMO PŘÍRODNÍCH LÉČIVÝCH ZDROJŮ A PŘÍRODNÍCH MINERÁLNÍCH VOD
	VNĚJŠÍ LÁZEŇSKÉ ÚZEMÍ
	OCHRANNÉ PÁSMO VODNÍHO ZDROJE II. STUPNĚ
	STANOVENÉ ZÁPLAVOVÉ ÚZEMÍ Q100
	CHRÁNĚNÁ OBLAST PŘIROZENÉ AKUMULACE VOD
	OCHRANNÉ PÁSMO LETIŠTĚ
	OCHRANA PŘÍRODNÍCH HODNOT
	ÚZEMÍ NATURA 2000 - EVROPSKÝ VÝZNAMNÁ LOKALITA
	PŘÍRODNÍ REZERVACE
	LOŽISKO VÝHRADNÍ
	CHRÁNĚNÉ LOŽISKOVÉ ÚZEMÍ
	DOBYVACÍ PROSTOR
	OCHRANA KULTURNÍCH HODNOT
	MĚSTSKÁ PAMÁTKOVÁ ZÓNA
	VESNICKÁ PAMÁTKOVÁ ZÓNA
	OSTATNÍ PLOCHY SE ZVLÁŠTNÍM REŽIMEM
	SESUVNÉ ÚZEMÍ
	SESUVNÉ ÚZEMÍ MALÉHO ROZSAHU
	ZÁJMOVÉ ÚZEMÍ VOJENSKÉHO ÚJEZDU
	ZÁJMOVÉ ÚZEMÍ MIN. OBRANY - VZDUŠNÉ PROSTORY A LETECKÁ ZABEZP. ZAŘÍZENÍ(*)
	ZÁJMOVÉ ÚZEMÍ MINISTERSTVA OBRANY - PRO VÝSTAVBU A KOMUNIKAČNÍ ZAŘÍZENÍ (*)
	VYMEZENÍ ZÓNY HAVARIJNÍHO PLÁNOVÁNÍ
LEGENDA JEVŮ OSTATNÍCH:	
	HRANICE KRAJE
	HRANICE SPRÁVNÍHO ÚZEMÍ OBCE S ROZŠÍŘENOU PUSOBNOSTÍ
	HRANICE OBCE
	ORIENTAČNÍ VYMEZENÍ ZASTAVĚNÉHO ÚZEMÍ OBCE
	LESNÍ PLOCHY
	VODNÍ PLOCHA
	VODNÍ TOK

LEGENDA ZÚR ZK

JEVY INFORMATIVNÍ	
DOPRAVA	
	dálnice I. třídy, II. třídy
	silnice I. třídy, II. třídy
	železniční trať celostátní, regionální
TECHNICKÁ INFRASTRUKTURA	
	elektrické vedení ZVN, VVN
	plynovod VVTL, VTL
	produktovod dálkový
HRANICE ÚZEMNÍCH JEDNOTEK	
	hranice kraje
NÁZEV	
	hranice a označení správního obvodu obce s rozšířenou působností
	hranice a označení správního obvodu obce
	hranice a označení katastrálního území
	řešené území
JEVY SCHVALOVANÉ	
KORIDORY A PLOCHY DOPRAVNÍ INFRASTRUKTURY	
	dálnice II. třídy, kapacitní silnice, silnice I. třídy, silnice II. třídy
	železniční trať celostátní
	heliport krajského významu (požadavek na umístění v rámci správního obvodu obce)
	překlaďské (požadavek na umístění v rámci správního obvodu obce)
KORIDORY A PLOCHY TECHNICKÉ INFRASTRUKTURY	
	elektrické vedení ZVN, VVN
	produktovod dálkový
PLOCHY PRO VÝROBU	
	plocha výroby
ÚZEMNÍ SYSTÉM EKOLOGICKÉ STABILITY (ÚSES)	
	nadregionální biocentrum a biokoridor
	regionální biocentrum a biokoridor
ÚZEMÍ SPECIÁLNÍCH ZÁJMŮ	
	území chráněné pro akumulaci povrchových vod plocha pro ochranu pohledového horizontu nadregionálního významu

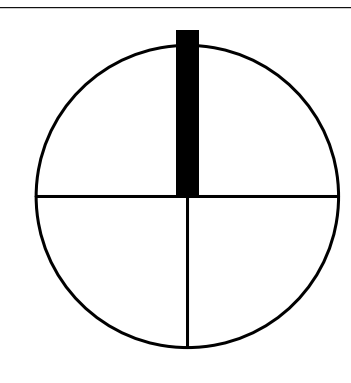

výtisk č.:

otisk autorizačního razítka:

Příloha č. 4			
GENERÁLNÍ PROJEKTANT: Ing. Lubor Sawicki IČ73878481 Ohrada 1854 755 01 Vsetín			
ZODPOVĚDNÝ PROJEKTANT: Ing. Lubor Sawicki, autorizovaný architekt ČKA 3654 gsm +420 604 859 068 lubor.sawicki@swarchitekti.cz		VYPRACOVAL: Ing. arch. Zdeněk Modlitba Ing. Lubor Sawicki	
OBJEDNATEL: OBEC BLAZICE		Č. ZAKÁZKY: 11_23	DATUM: 02/2025
ÚZEMNÍ PLÁN BLAZICE		MĚŘITKO 1:100000	Č. VÝKRESU B/II.1
VÝKRES ŠIRŠÍCH VZTAHŮ			