


# ÚZEMNÍ PLÁN BLAZICE

## KOORDINAČNÍ VÝKRES

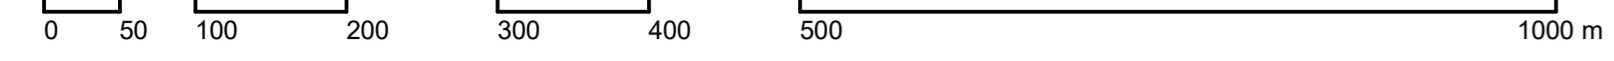

### LEGENDA:

- STAV NÁVRH REZERVA
- PARCELNÍ KRESBA
- VNÍRNÍ KRESBA PARCEL
- ZASTAVITELNÁ PLOCHA
- PLOCHA ZMĚNY V KRAJINĚ
- PLOCHA PŘESTAVBY
- ŘEŠENÉ ÚZEMÍ
- ZASTAVĚNÉ ÚZEMÍ K 1. 7. 2023
- HRANICE KATASTRÁLNÍ
- VRSTEVNICE 4 2 m
- OV BYDLENÍ HROMADNÉ
- OK OBČANSKÉ VYBAVENÍ VEŘEJNÉ
- OS OBČANSKÉ VYBAVENÍ KOMERČNÍ
- WT OBČANSKÉ VYBAVENÍ - SPORT
- OH OBČANSKÉ VYBAVENÍ - HRBITOVY
- OX OBČANSKÉ VYBAVENÍ JINÉ
- PU VEŘEJNÁ PROSTRANSTVÍ VŠEOBECNÁ
- ZZ ZELENĚ - PARKY A PARKOVÉ UPRÁVENÉ PLOCHY
- ZK ZELENĚ - ZAHRADY A SADY
- SV ZELENĚ KRAJINNÁ
- SV SMIŠENÉ OBYTNÉ VENKOVSKÉ
- DS DOPRAVA SILNIČNÍ
- DX DOPRAVA JINÁ
- TS ELEKTRONICKÉ KOMUNIKACE
- TW VODNÍ HOSPODÁŘSTVÍ
- TO NAKLADÁNÍ S ODPADY
- TX TECHNICKÁ INFRASTRUKTURA JINÁ
- VU VÝROBA VŠEOBECNÁ
- WT PLOCHY VODNÍ A VODNÍCH TOKŮ
- AU ZEMĚDĚLSKÉ VŠEOBECNÉ
- LU LESNÍ VŠEOBECNÉ
- NU PŘÍRODNÍ VŠEOBECNÉ
- MU SMIŠENÉ NEZASTAVĚNÉHO ÚZEMÍ VŠEOBECNÉ

### ÚZEMNÍ SYSTÉM EKOLOGICKÉ STABILITY

- LOKÁLNÍ BIOCENTRUM
- LOKÁLNÍ BIOKORIDOR

### PAMÁTKY MÍSTNÍHO VÝZNAMU

ID	parc. č.	popis
1	1	Kostel sv. Kříže
2	240/4	socha sv. Jana Nepomuckého
3	240/4	kamenný kříž
4	5/1	socha Panny Marie Svatohostýnské
5	242/1	socha Panny Marie
6	95	Památník obětem 1. sv. války
7	594	svatý obrázek
8	465	kamenný kříž
9	485	kamenný kříž
10	615	kamenný kříž
11	757	svatý obrázek
12	3/1	kamenný kříž na křbitově
13	3/1	socha na hřbitově

Celé řešené území je územím s archeologickými nálezy ve smyslu zák. č. 20/1987 Sb., o státní památkové péči.  
 Celé správní území je zájmovým územím Ministerstva obrany z hlediska povolování výjimečných druhů staveb.  
 Celé správní území je situované v zóně 3 km a 10 km od potenciálního zdroje náklady platí chřipky (Čističko, Keleč).

- KULTURA**
  - ARCHEOLOGICKÉ NALEZIŠTĚ
  - PAMÁTKA MÍSTNÍHO VÝZNAMU
  - NEMOVITÁ KULTURNÍ PAMÁTKA
- DOPRAVA**
  - SILNICE II. a III. TŘÍDY
  - ZASTÁVKA HROMADNÉ PŘEPRAVY OSOB
  - IZOCHRONA DOSTUPNOSTI
  - OCHRANNÉ PÁSMO SILNICE II. a III. TŘÍDY
  - CYKLOTRASA
  - CYKLOSTEZKA
- OCHRANA PŘÍRODY, KRAJINA**
  - VZDÁLENOST 50 m OD OKRAJE LESA
  - INVESTICE DO PŮDY
  - ÚZEMÍ SE ZVÝŠENOU OCHRANOU KRAJINNÉHO RÁZU
- KANALIZACE**
  - PÁTERNÍ STOKA JEDNOTNÉ KANALIZACE
  - PÁTERNÍ STOKA SPLAŠKOVÉ KANALIZACE
  - ČISTÍRNA ODPADNÍCH VOD
- VODNÍ HOSPODÁŘSTVÍ**
  - VODOVODNÍ SÍŤ
  - VODNÍ TOK
  - RETENČNÍ PROSTOR - PLOCHY URČENÉ K ROZLIHU POVODNĚ
  - ZÁPLAVOVÉ ÚZEMÍ Q5
  - ZÁPLAVOVÉ ÚZEMÍ Q20
  - ZÁPLAVOVÉ ÚZEMÍ Q100
  - VODNÍ ZDROJ
  - OCHRANNÉ PÁSMO VODNÍHO ZDROJE I. STUPNĚ
  - OCHRANNÉ PÁSMO VODNÍHO ZDROJE II. STUPNĚ
- ENERGETIKA**
  - DISTRIBUČNÍ TRAFOSTANICE
  - VENKOVNÍ VEDENÍ EL. SÍŤE VN 22 kV
  - ZEMNÍ KABELOVÉ VEDENÍ EL. SÍŤE VN 22 kV
  - OCHRANNÉ PÁSMO EL. VEDENÍ VN
  - STL PLYNOVOD
- TELEKOMUNIKACE**
  - RADIORELEOVÁ TRASA
  - DÁLKOVÝ TELEKOMUNIKAČNÍ KABEL
  - TELEKOMUNIKAČNÍ KABEL
  - ZÁKLADOVÁ STANICE
- OSTATNÍ JEVI**
  - SESUVNÉ ÚZEMÍ
  - OBJEKT POŽÁRNÍ OCHRANY
  - MÍSTO VYHLIDKY

výškový č.:	olisk autorizačního razítka:
-------------	------------------------------

**Príloha č. 4**  
 GENERÁLNÍ PROJEKTANT:  
 Ing. Lubor Sawicki | IČ73878481 | Ohrada 1854 | 755 01 Veselín  
 ZODPOVĚDNÝ PROJEKTANT:  
 Ing. Lubor Sawicki, autorizovaný architekt ČKA 3654  
 gsm: +420 604 859 068 | lubor.sawicki@gwarchnicko.cz  
 OBYEDVATEL: STUPEŇ: Č. ZAKÁZKY: DATUM:  
 OBEC BLAZICE SPOLEČNÉ JEDNÁNÍ 11\_23 12/2023

<b>ÚZEMNÍ PLÁN BLAZICE</b>	MĚŘÍTKO	Č. VÝKRESU
KOORDINAČNÍ VÝKRES	1:5000	B/II.2